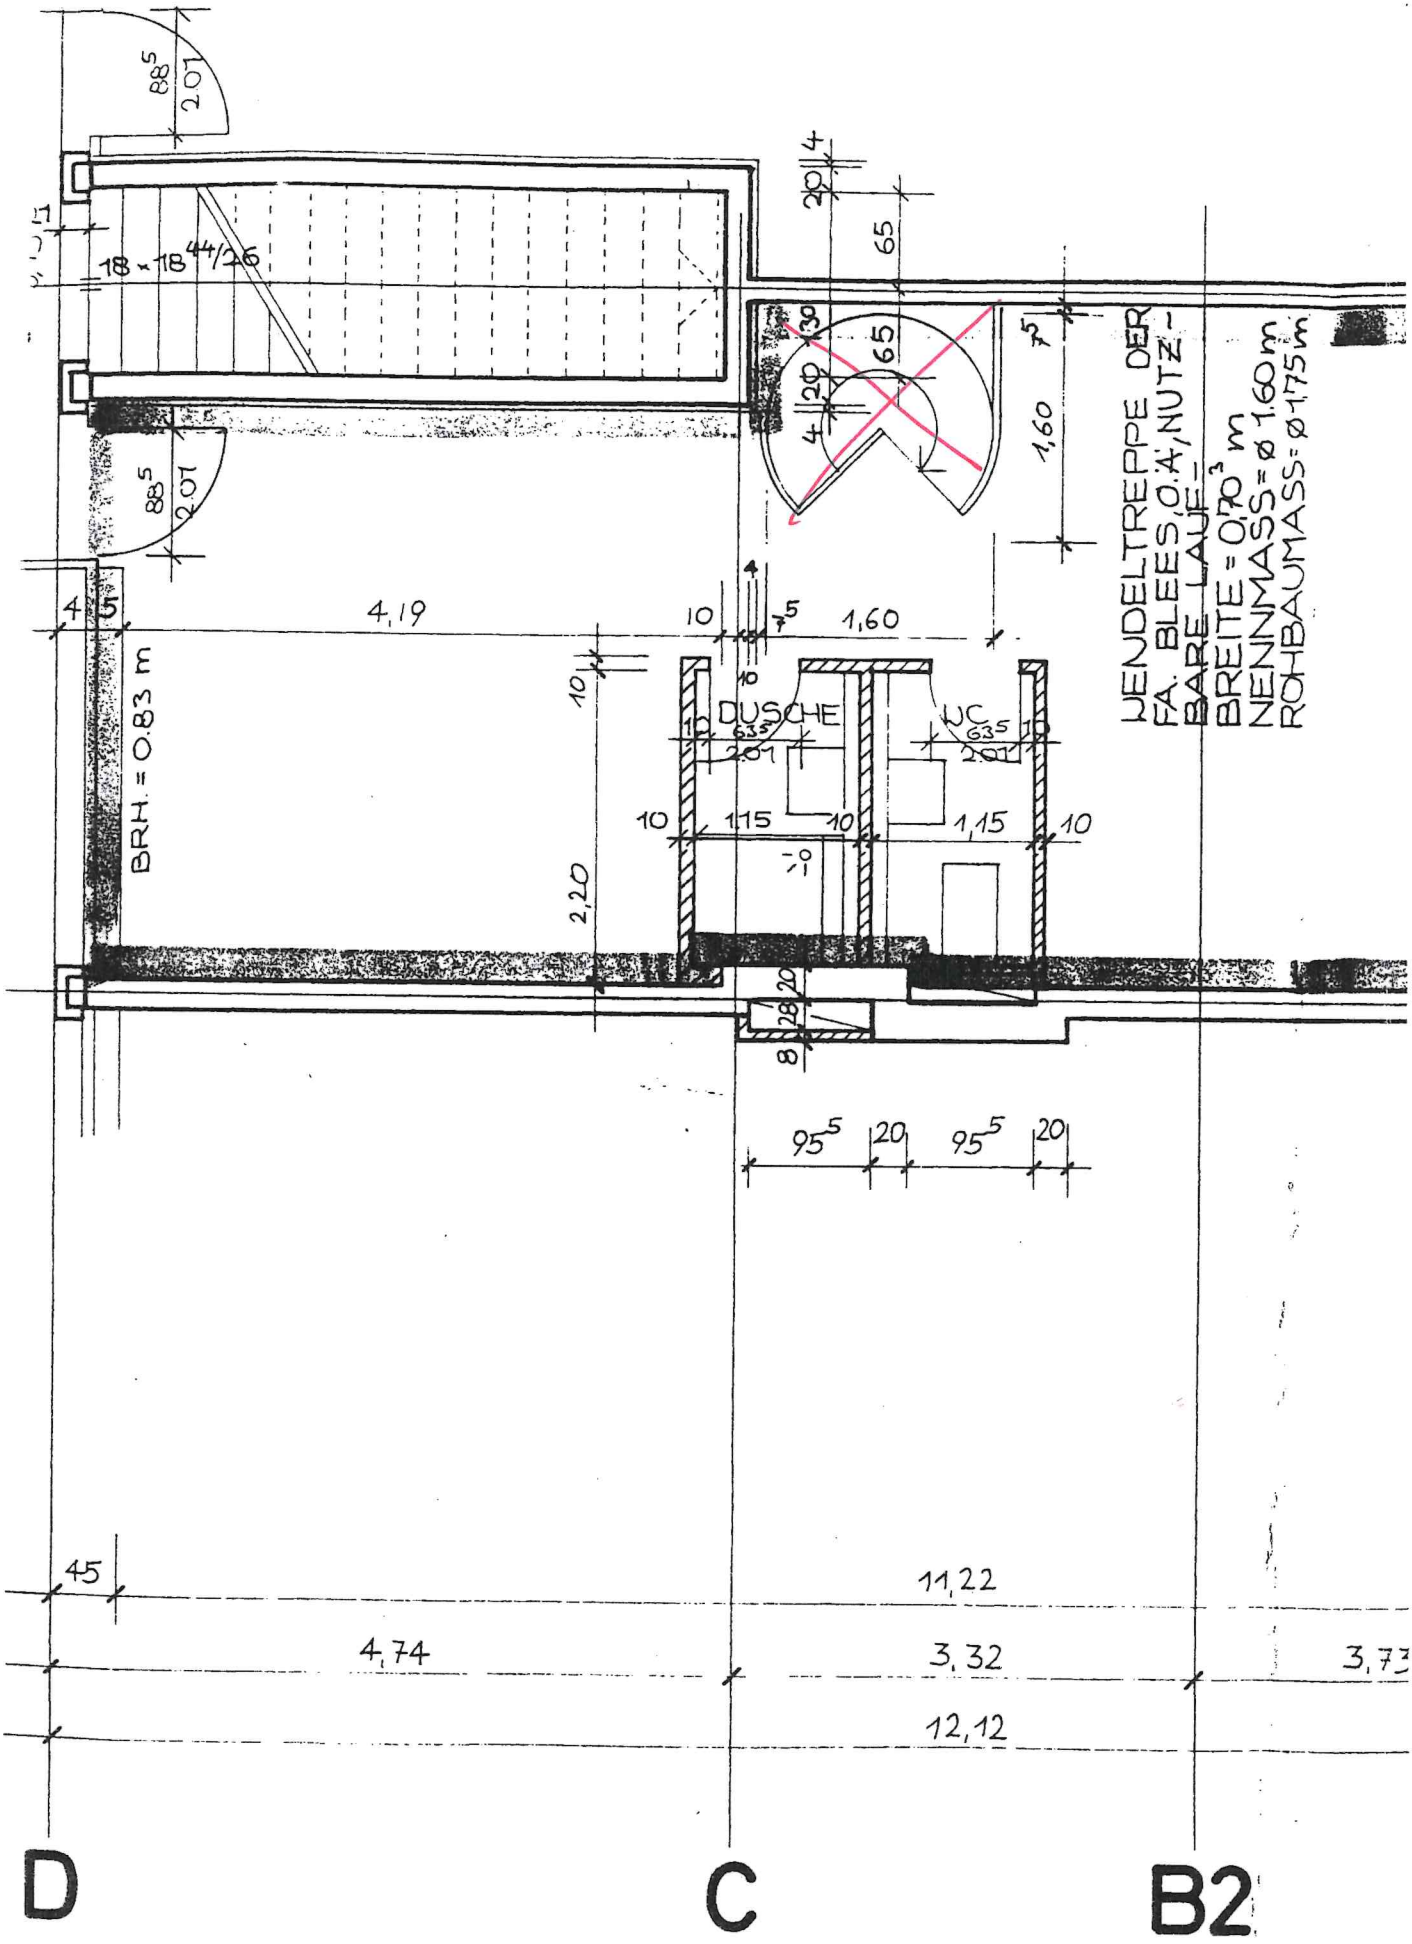
18 x 18 44/26
88,5
201
65
30
20
4
1,60
4,19
10
7,5
1,60
BRH = 0.83 m
DUSCHE
635
WC
635
1,15
1,15
2,20
28
8
95,5
20
95,5
20
45
11,22
4,74
3,32
3,73
12,12
D
C
B2
WENDELTREPPE DER
FA. BLEES, O.Ä., NUTZ-
BARE LAUF-
BREITE = 0,70 m
NENNMASS = ø 1.60 m
ROHBAUMASS = ø 1,75 m